
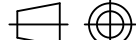



 rabbit SYSTEMY STEROWANIA OŚWIETLENIEM ULICZNYM	PSR - maintenance switch Wiring diagram		
	Rabbit Sp. z o.o. ul. Krakowska 141-155, 50-428 Wrocław tel. +48 71 328 50 65 projekty@rabbit.pl www.rabbit.pl	Page: 1 / 2	Date: 01.04.2022
	 DIN A4	Scale: ---	

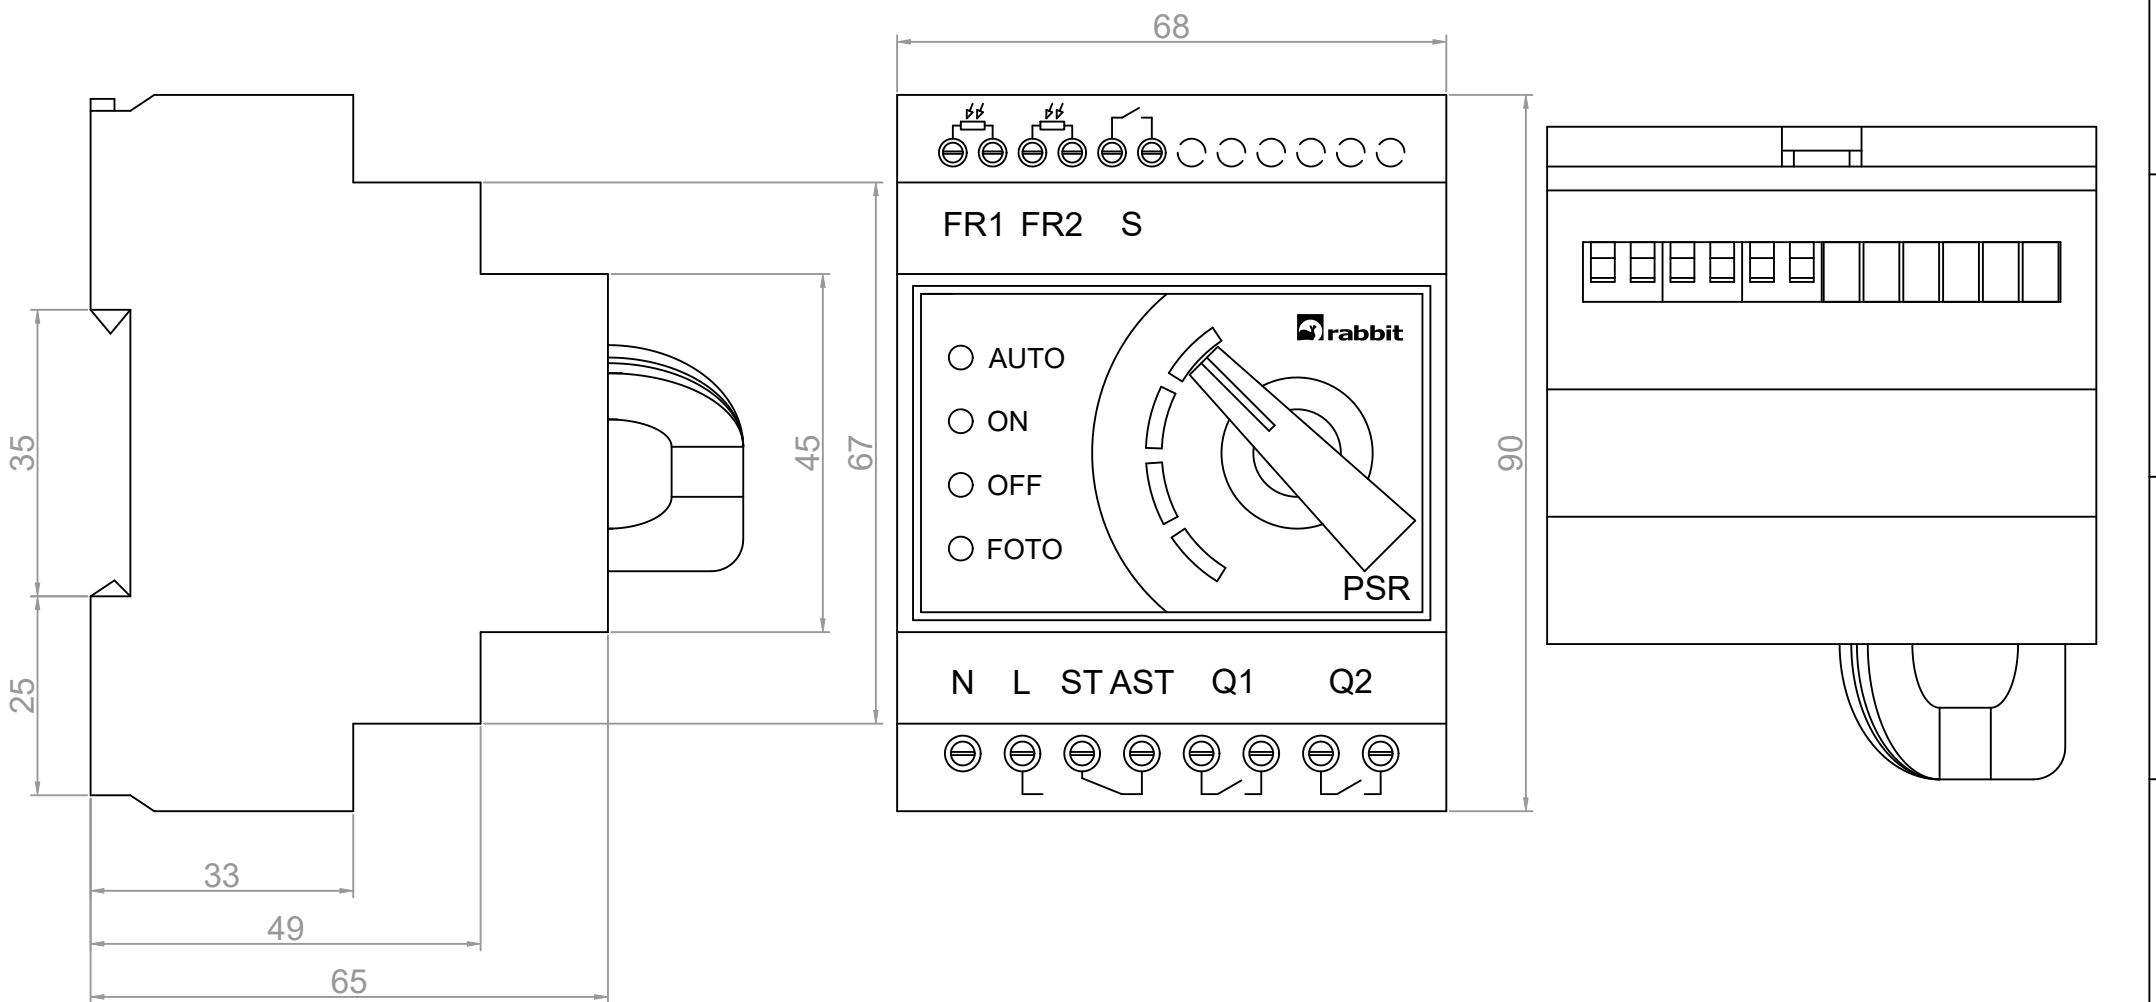

 rabbit SYSTEMY STEROWANIA OŚWIETLENIEM ULICZNYM	PSR - maintenance switch	
	Rabbit Sp. z o.o. ul. Krakowska 141-155, 50-428 Wrocław tel. +48 71 328 50 65 projekty@rabbit.pl www.rabbit.pl	Page: 2 / 2
  DIN A4	Scale: 1:1	